




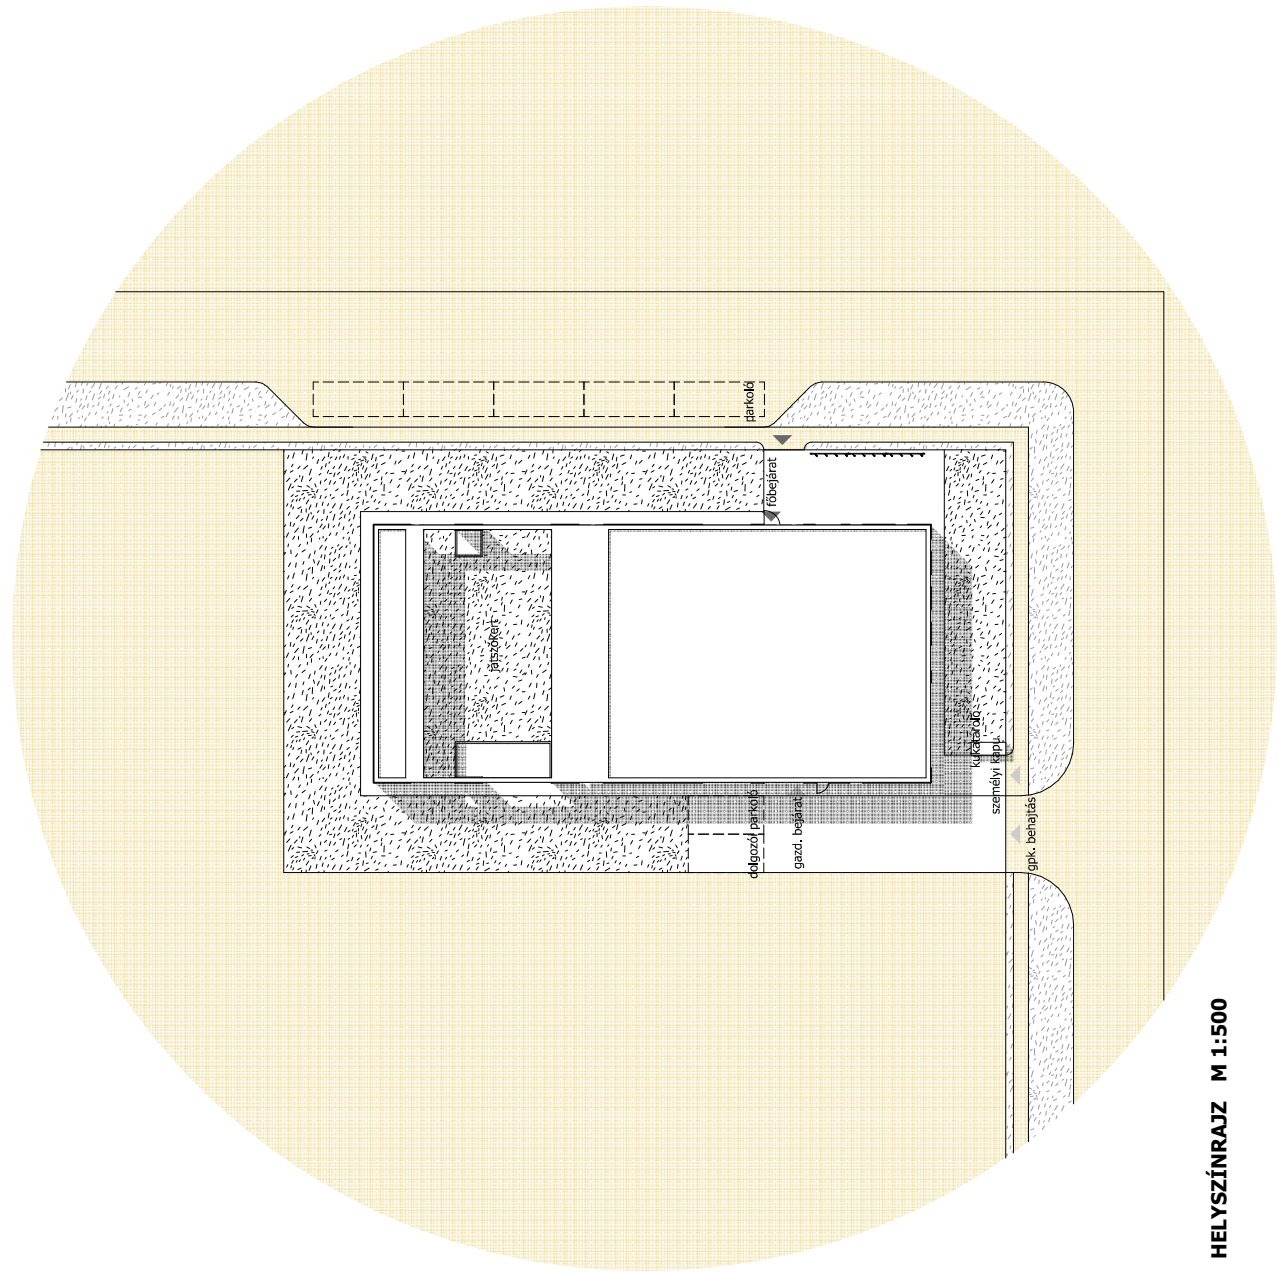


HELYSZÍNRAJZ M 1:500

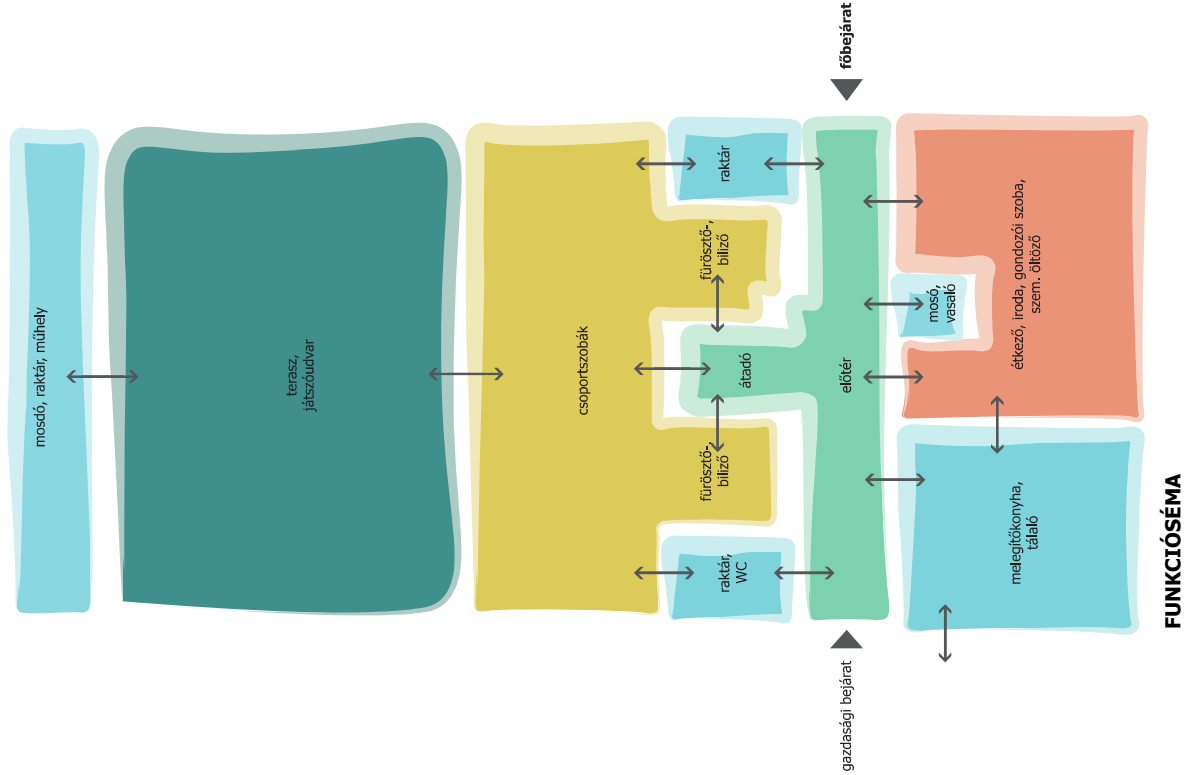


FUNKCIÓSÉMA

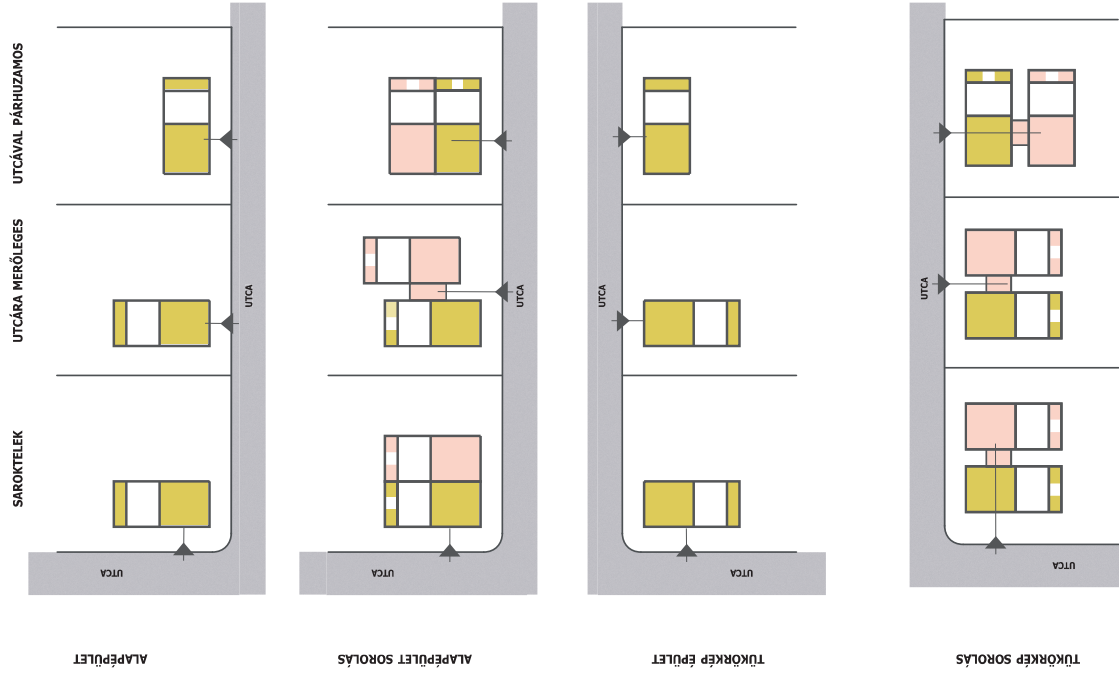



HELYSZÍNRAJZI VÁZLATOK

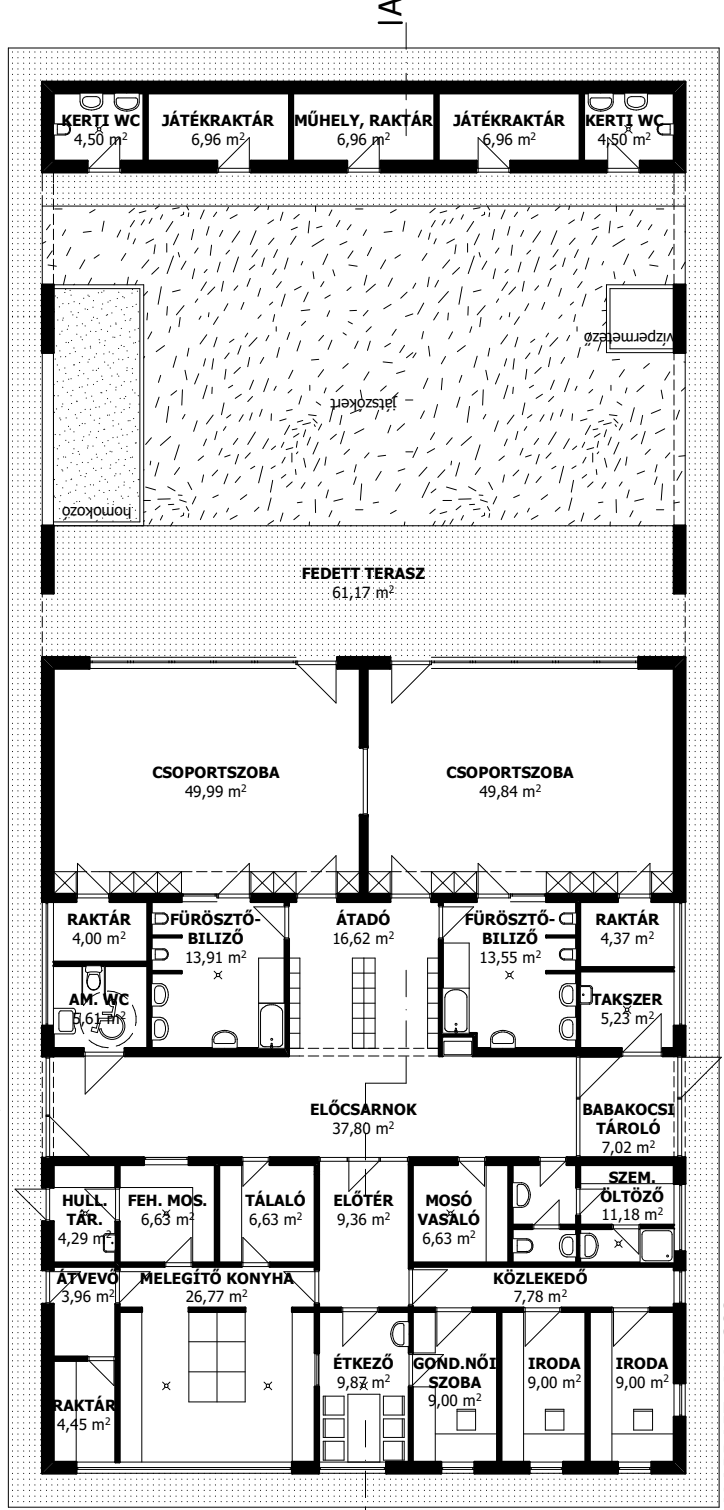


ALAPRAJZ M 1:200

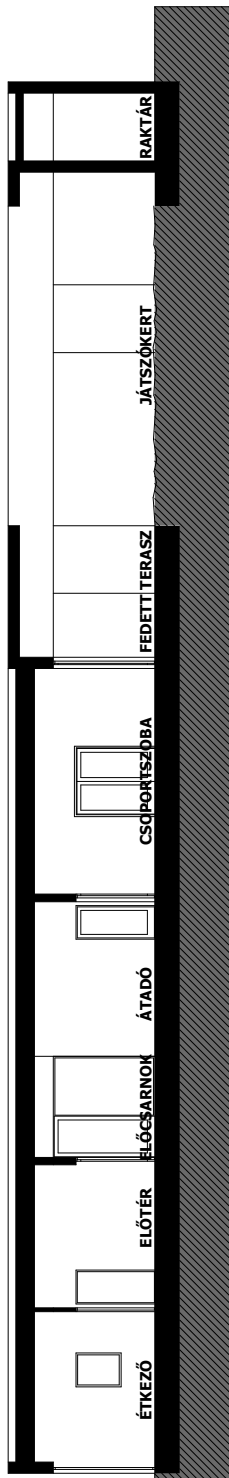


A-A METSZET M 1:200

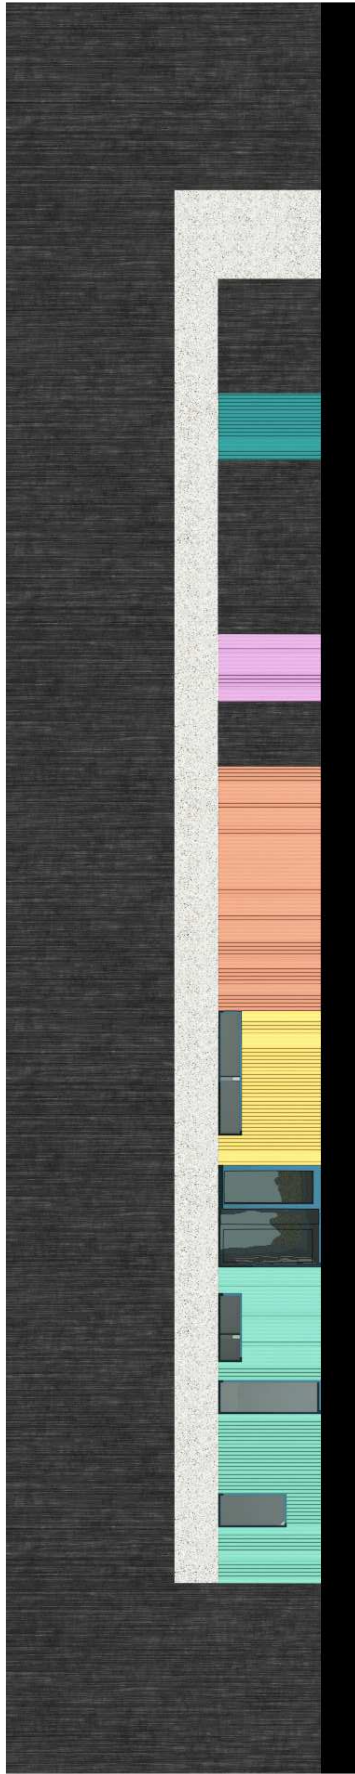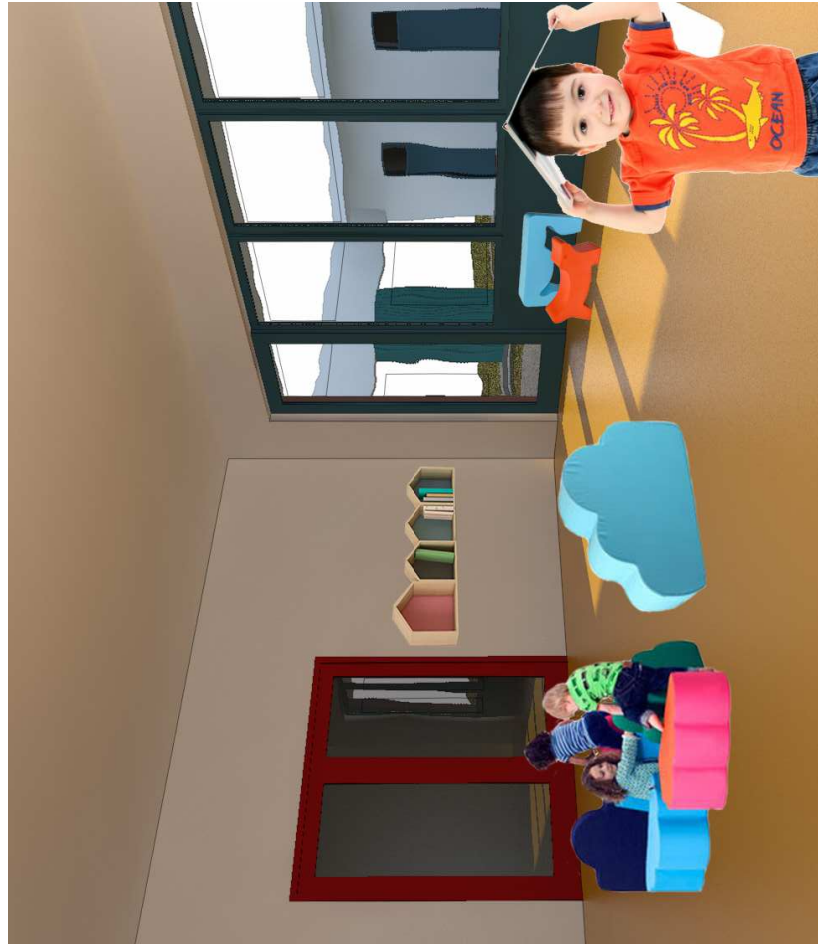


UTCAI HOMLOKZAT 01 M 1:200

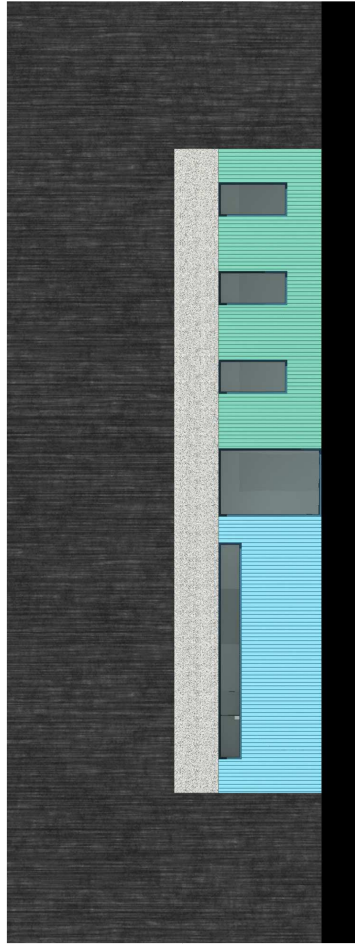

UTCAI HOMLOKZAT 02 M 1:200

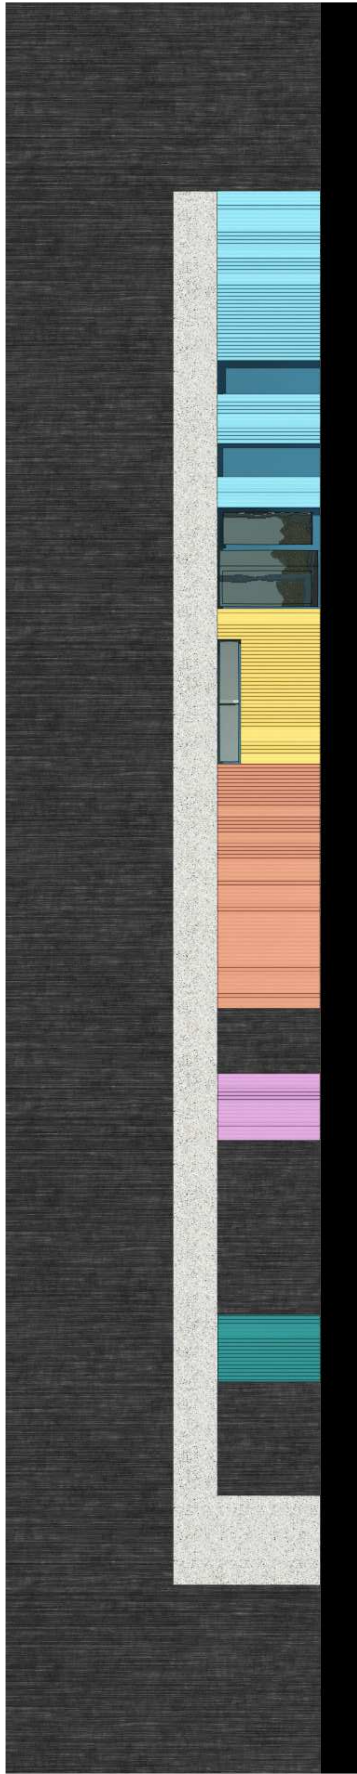

OLDALHOMLOKZAT 01 M 1:200

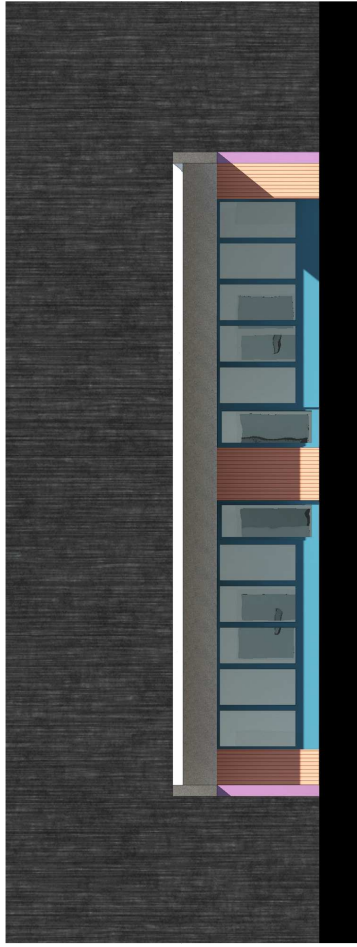

UDVARI HOMLOKZAT M 1:200

